Приложение №1 к доп. соглашению

УТВЕРЖДАЮ
Исполняющий обязанности
главы администрации
Ленинского муниципального р-на
Горбань С.И. _____

СОГЛАСОВАНО
Заместитель главы администрации
Ленинского муниципального р-на
Кузнецов В.Н. _____

Господствующие направления ветров

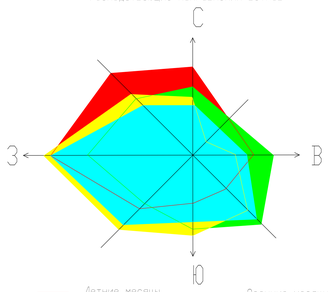

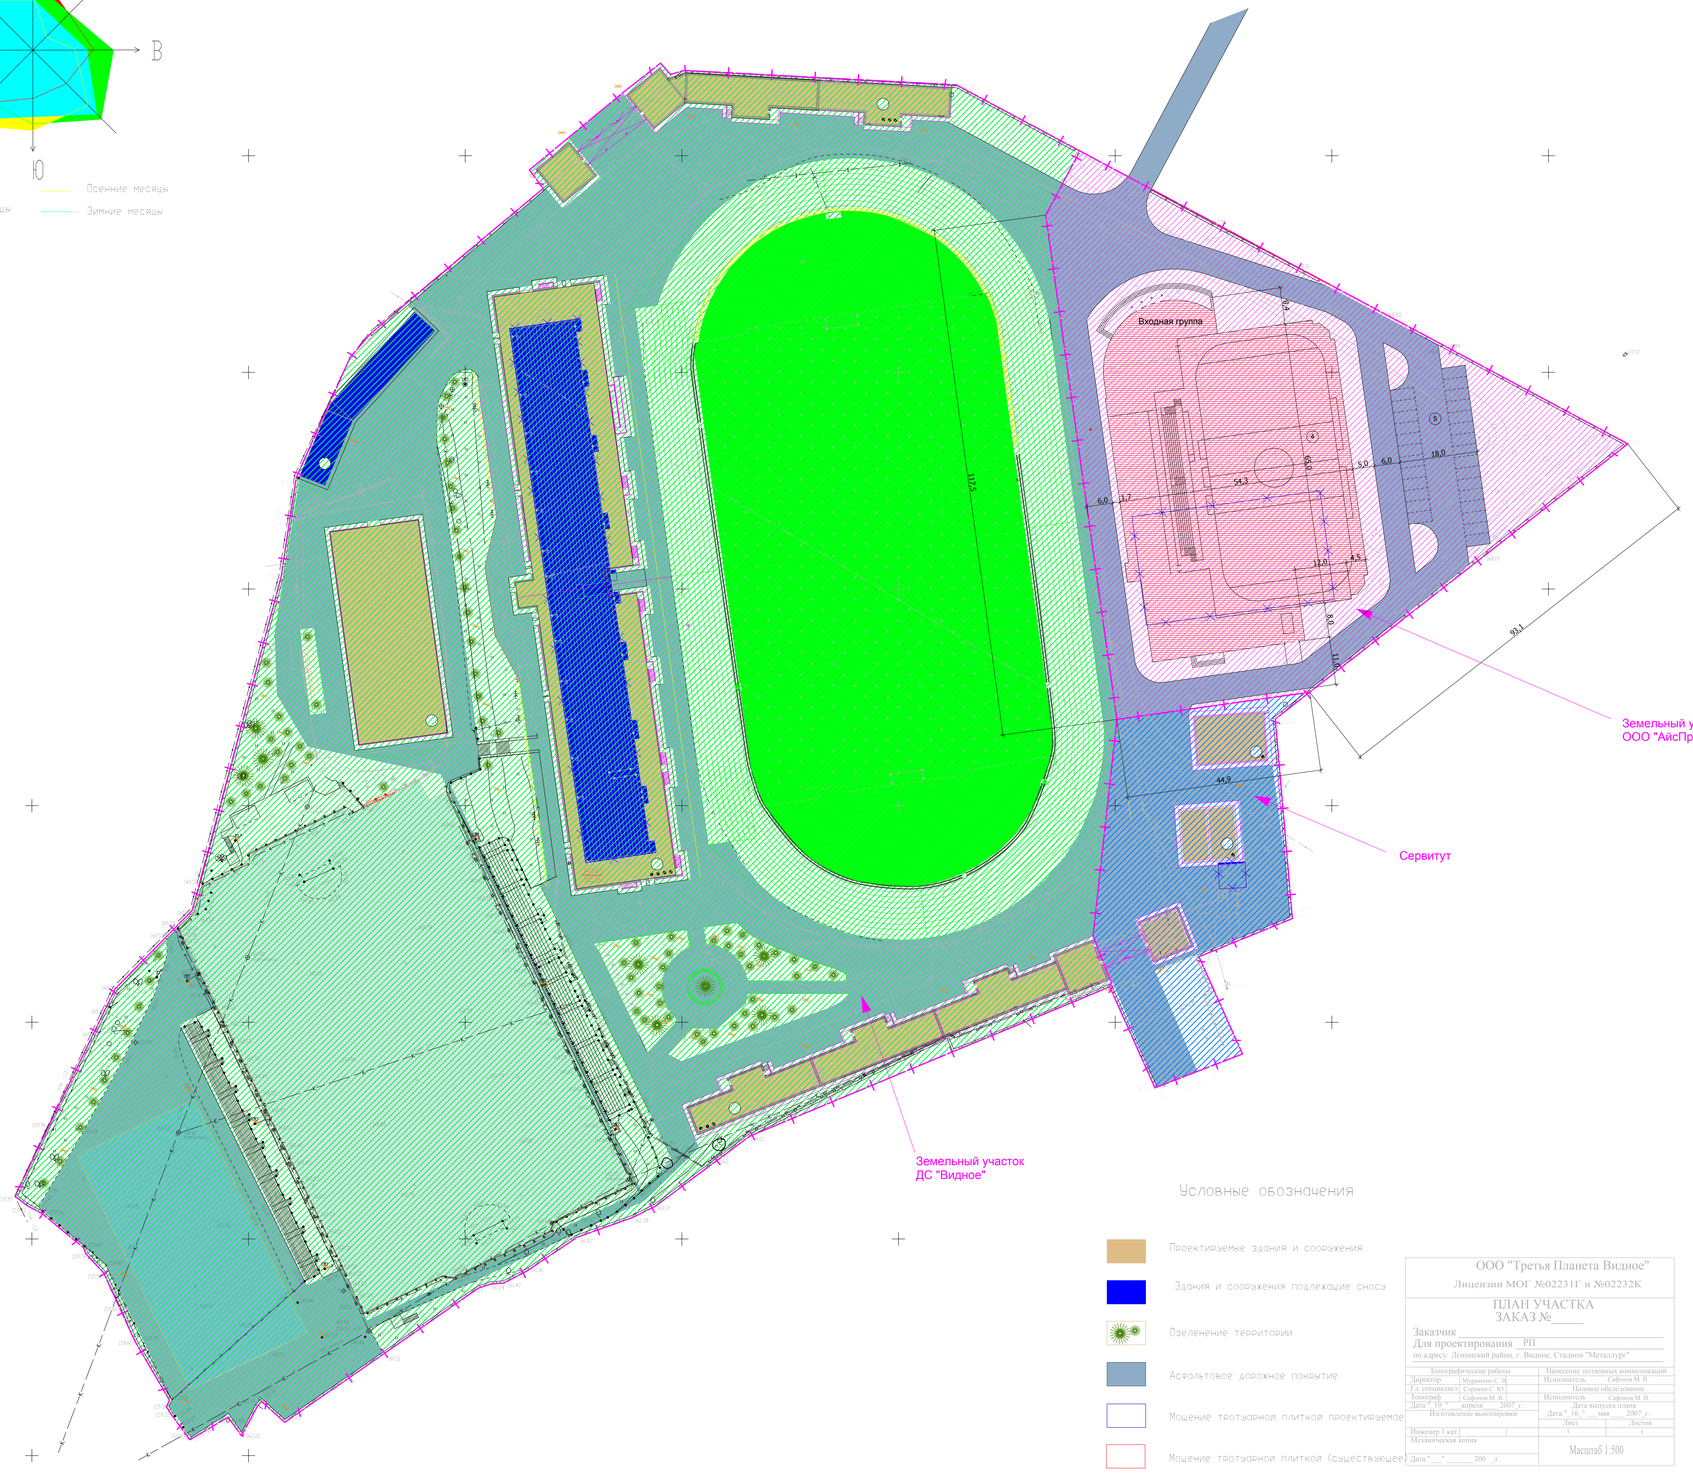

Экспликация зданий и сооружений

номер на плане	Наименование	Примечания
1	Трибуны	4 этажа
2	Здание федерации	3 этажа
3	Здание федерации	3 этажа
4	Крытый каток с трибунами на 250 мест	2 этажа
5	Автостоянка на 28 машин	
6	Реабилитационный центр	1 этаж
7	Крытая стоянка	2 этажа
8	Теплопункт	1 этаж
9	Электропункт	1 этаж
10	Газох	1 этаж

Крытый каток

Этажность - 2 этажа
Площадь застройки - 4085 м²
Общая площадь - 5000 м²
Строит.объем - 38000 м³

Конструктивная схема - металлокаркас:
перекрытия монолитные в несъемной опалубке,
перекрытие ледовой арены - мет. фермы;
наружные стены - керамзитобет.блоки с вент.фасадом;
покрытие арены - мин.вата по профлисту,
верхний слой полимерная мембрана.

Условные обозначения

- Проектируемые здания и сооружения
- Здания и сооружения подлежащие сносу
- Озеленение территории
- Асфальтовое дорожное покрытие
- Мощение тротуарной плиткой проектируемое
- Мощение тротуарной плиткой (существующее)
- Существующее мотобольное поле
- Хоккейная коробка
- Границы земельных участков

ООО "Третья Планета Видное"
Лицензии МОГ №02231Г и №02232К

ПЛАН УЧАСТКА
ЗАКАЗ №_____

Заказчик _____
Для проектирования РП
по адресу: Ленинский район, г. Видное, Стадион "Металлург"

Топографические работы		Нанесение подземных коммуникаций	
Директор	Мурашкин С. Н.	Исполнитель	Сафонов М. В.
Гл. специалист	Сафонов С. Ю.	Полевое обследование	
Топограф	Сафонов М. В.	Исполнитель	Сафонов М. В.
Дата "19" апреля 2007 г.		Дата выпуска плана	
Изготовление выкопировки		Дата "16" мая 2007 г.	
Инженер 1 кат.		Лист 1	Листов 1
Механическая копия		Масштаб 1:500	
Дата "___" _____ 200 г.			

Изм.	Кол.уч.	Лист	док.	Подпись	Дата	Стадион "Металлург" г. Видное	Стадия	Лист	Листов
ГИП	Сафонов					Расположение крытого катка М 1:500.			